




Conten

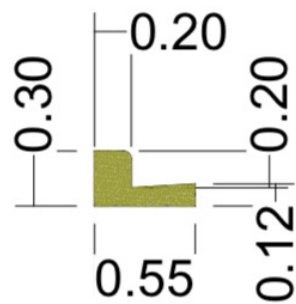


Baden

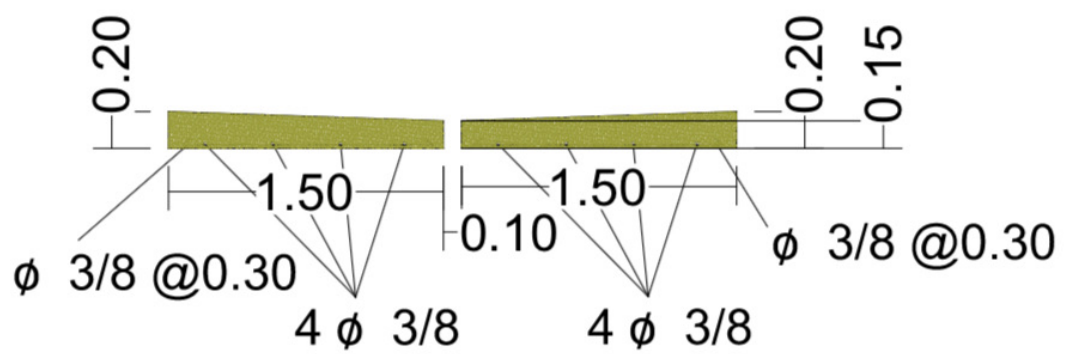


Aceras

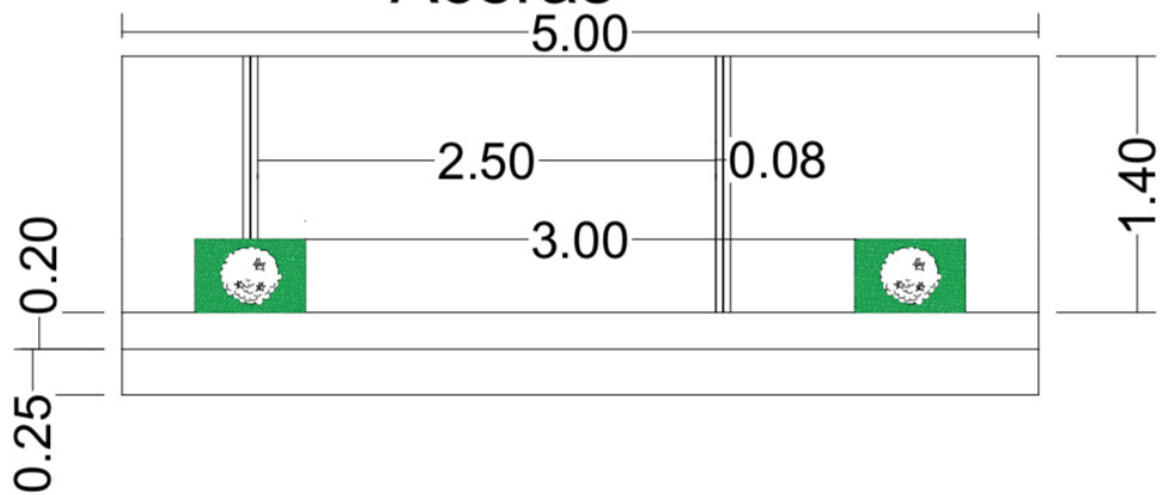

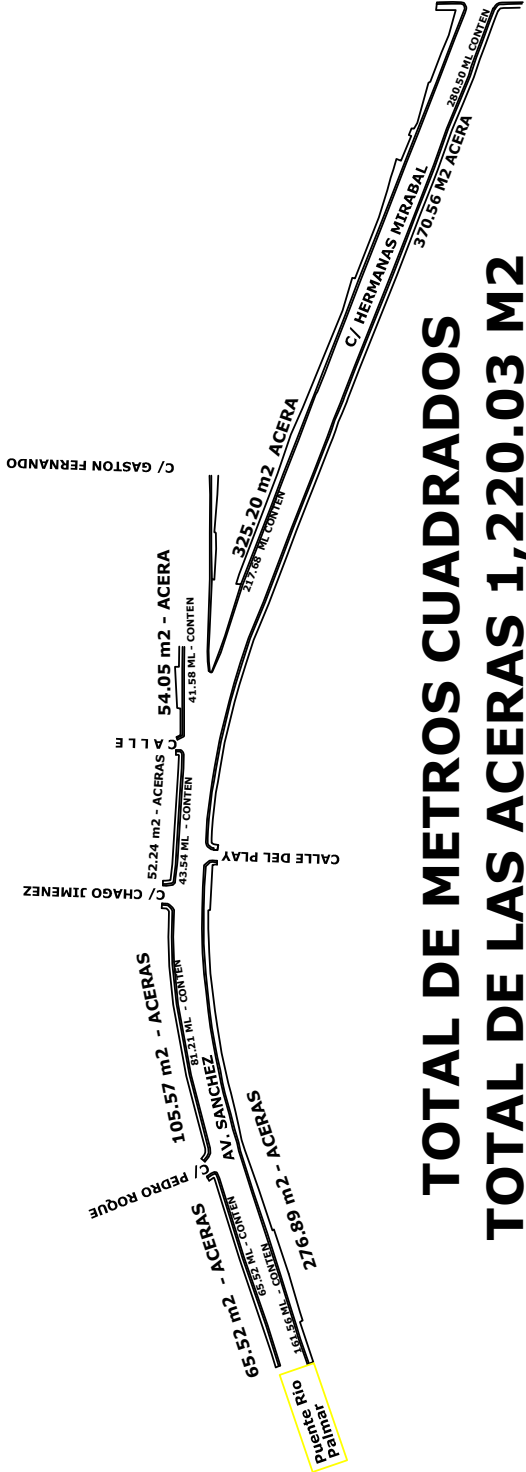

TOTAL DE METROS CUADRADOS
TOTAL DE LAS ACERAS 1,220.03 M2
TOTAL DE LOS CONTENES 865.54 ML

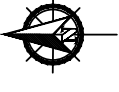

PROYECTO
ACERAS Y CONTENES

Localización CENTRO DEL PUEBLO
Provincia: Hermana Mirabal
Municipio: Villa Pardo
Parroquia: Ayuntamiento Municipal



ACERAS Y CONTENES

CONTENIDO DE LA HOJA:
LEVANTAMIENTO TOPOGRAFICO

Escala: 1:1000

Auto: Edwin Castillo
Coautor: Manuel Vazquez
Fecha: 15/05/2024

Hoja: 1/1